

Vorlage des FB 2

Gemeinderatssitzung am 12.09.2022

TOP 4 Grundsatzbeschlussfassung zum barrierefreien Ausbau des Ärztehauses Scheuergasse

Beschlussvorschlag:

Der Gemeinderat der Stadt Freudenberg berät über das Vorgetragene und beauftragt die Verwaltung, die vorgestellte Planung zum barrierefreien Ausbau des Ärztehauses Scheuergasse weiter zu verfolgen sowie mögliche Fördermittel zu beantragen.

Sachvortrag:

Die Gewährleistung von barrierefreiem Zugang zu öffentlichen medizinischen Einrichtungen und damit der gleichberechtigte Zugang zum Gesundheitswesen aller Menschen nimmt einen hohen gesellschaftlichen Stellenwert ein. Die Notwendigkeit des barrierefreien Ausbaus des Ärztehauses in der Scheuergasse wurde vom Gemeinderat erkannt und Finanzmittel zunächst für die Planungsleistungen zur Verfügung gestellt.

Zur möglichen Umsetzung des Vorhabens wurden vom Architekturbüro Johann und Eck GbR mehrere Varianten ausgearbeitet. Nach Prüfung und Abstimmung unter Berücksichtigung der von der Ärzteschaft vorgebrachten Anmerkungen, insbesondere des Dienstablaufs, wird die Anbringung eines Außenaufzugs an der Fassadenseite zur Maingasse favorisiert. Damit wird der direkte Zugang zu den Wartezimmern der Arztpraxen hergestellt.

Die Kosten für die Umsetzung der Maßnahme wurden auf 118.946,45 € geschätzt.

Finanzierung:

Die notwendigen Finanzmittel für die Planungsleistungen stehen unter Inv.Nr. 757300830401 zur Verfügung. Der darüber hinausgehende Finanzbedarf ist für 2023 einzuplanen.



Sichtvermerk Kämmerer:

01.09.2022
Datum

Friesen
Sachbearbeiter

Friesen
FB-Leiter


Bürgermeister

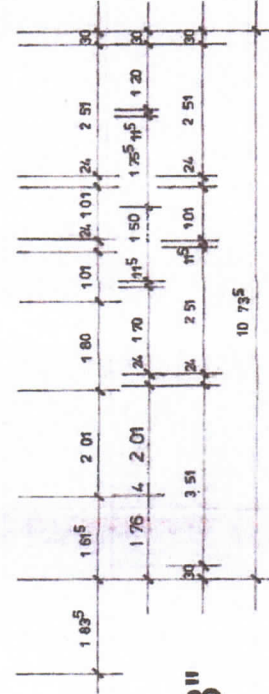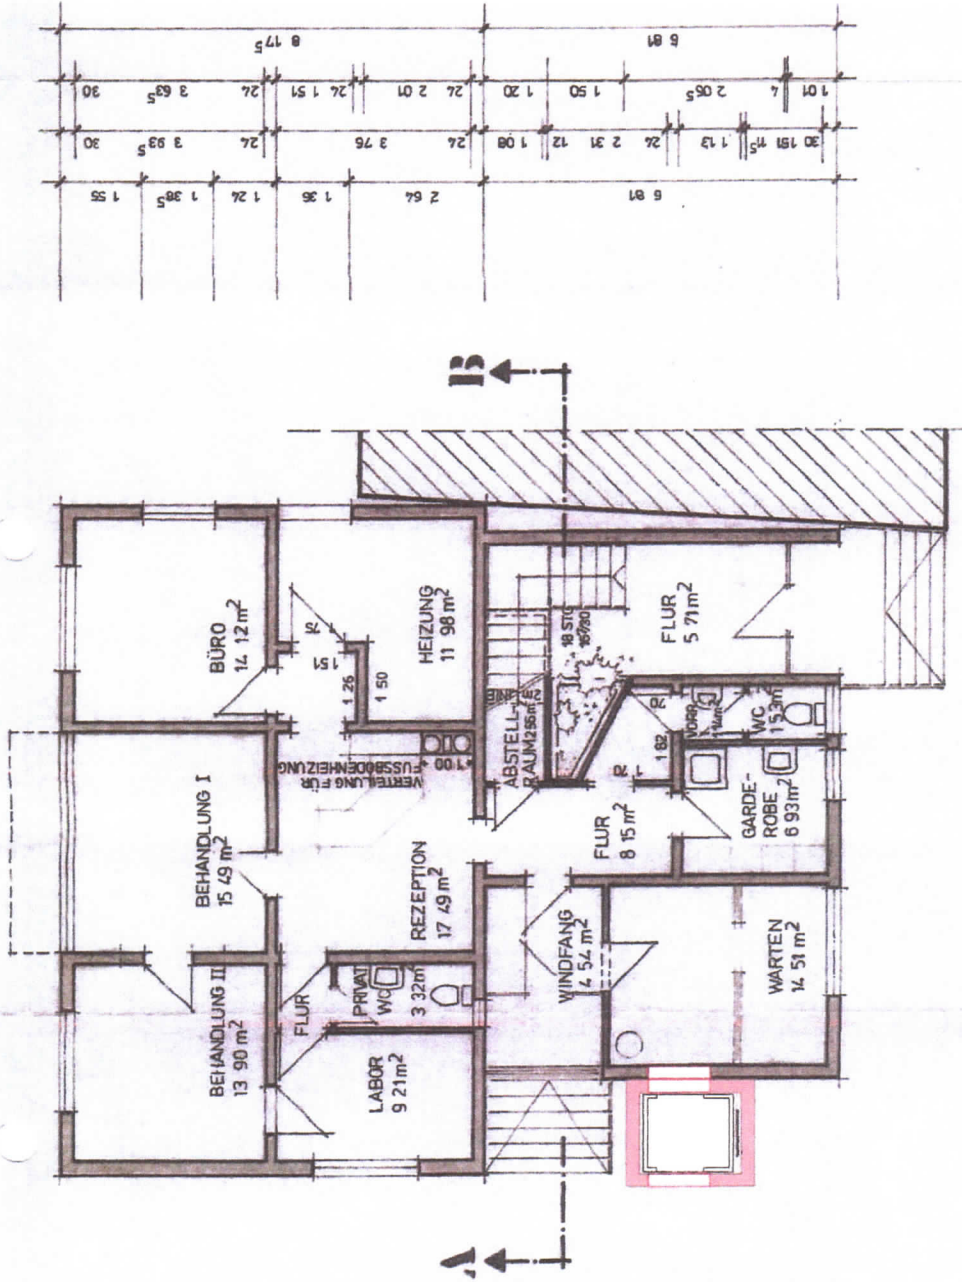

ᐅ
ᐃ

Aufzug an Standort "3"

BAUVORHABEN:

BAUVORHABEN:
19_044 - Sanierung Ärztehaus in
Freudenberg

AUFTRAGGEBER:

AUFRAGGEBER:
Stadt Freudenberg
Hauptstraße 152
97896 Freudenberg
Tel: 09375 9200-0
Fax: 09375 9200-50

ARCHITEKT:

ARCHITECT:
johann und eck GbR

Erftstraße 31a
63927 Bürgstadt
Tel: +49 9371 4080 0
Fax: +49 9371 4080 80
E-Mail: info@johann-eck.de
Web: johann-eck.de

19_04_V22_A_2019_06_24_blatt_06

0. EG


Maßstab	Blattgröße	Datum	Planersteller
1:100	420*297 A3	24.06.2019	thw

Dateiname: 19_044_V22_V_2019_05_24_0.pln

Platz: K:\Hochbau\19_04_Troudenberg_stadt_gewerbehaus_foerderung\04_planung\03_entwurf\04_planung\19_04_2019_06_24_unterlagen_zur_besprechung\19_04_V22

OG

Aufzug an Standort "3"

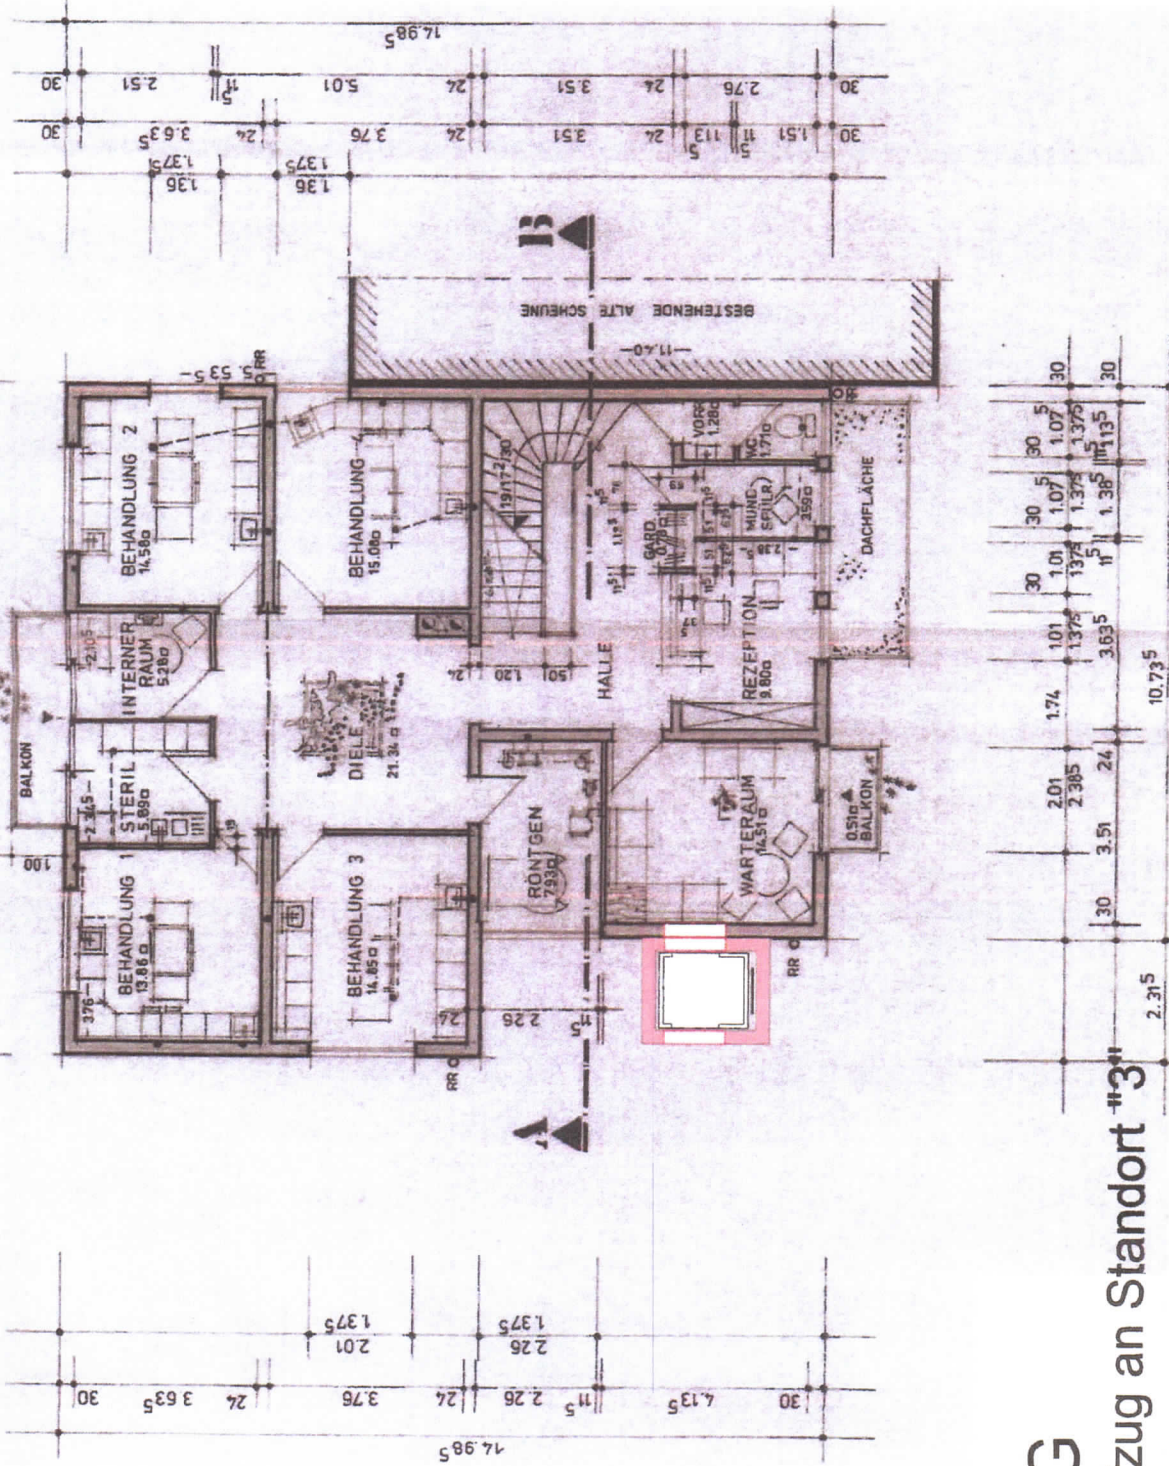

BAUVORHABEN:
19_044 - Sanierung Ärztehaus in
Freudenberg

AUFTRAGGEBER:
Stadt Freudenberg

Hauptstraße 152
97896 Freudenberg
Tel: 09375 9200-0
Fax: 09375 9200-50
E-Mail: info@freudenberg-main.de

ARCHITEKT:
Johann und eck GbR

Erfstraße 31a
63927 Bürgstadt
Tel: +49 9371 4080 0
Fax: +49 9371 4080 80
E-Mail: info@johann-eck.de
Web: johann-eck.de

19_044_V22_A_2019_
06_24_blatt_07

Variante 3
Obergeschoss

Blattgröße	Datum	Plansteller
420*297 A3	24.06.2019	lhw
0. EG		

Datenname: 19_044_V22_V_2019_06_24_a.sh
Pfad: K:\Hochbau\2019\19_044_Freudenberg_stad_gesetzhaus_foerderung\06_planung\19_044_2019_06_24_unterlegen_zur_besprechung\19_044_V22_V_2019_06_24_a.sh